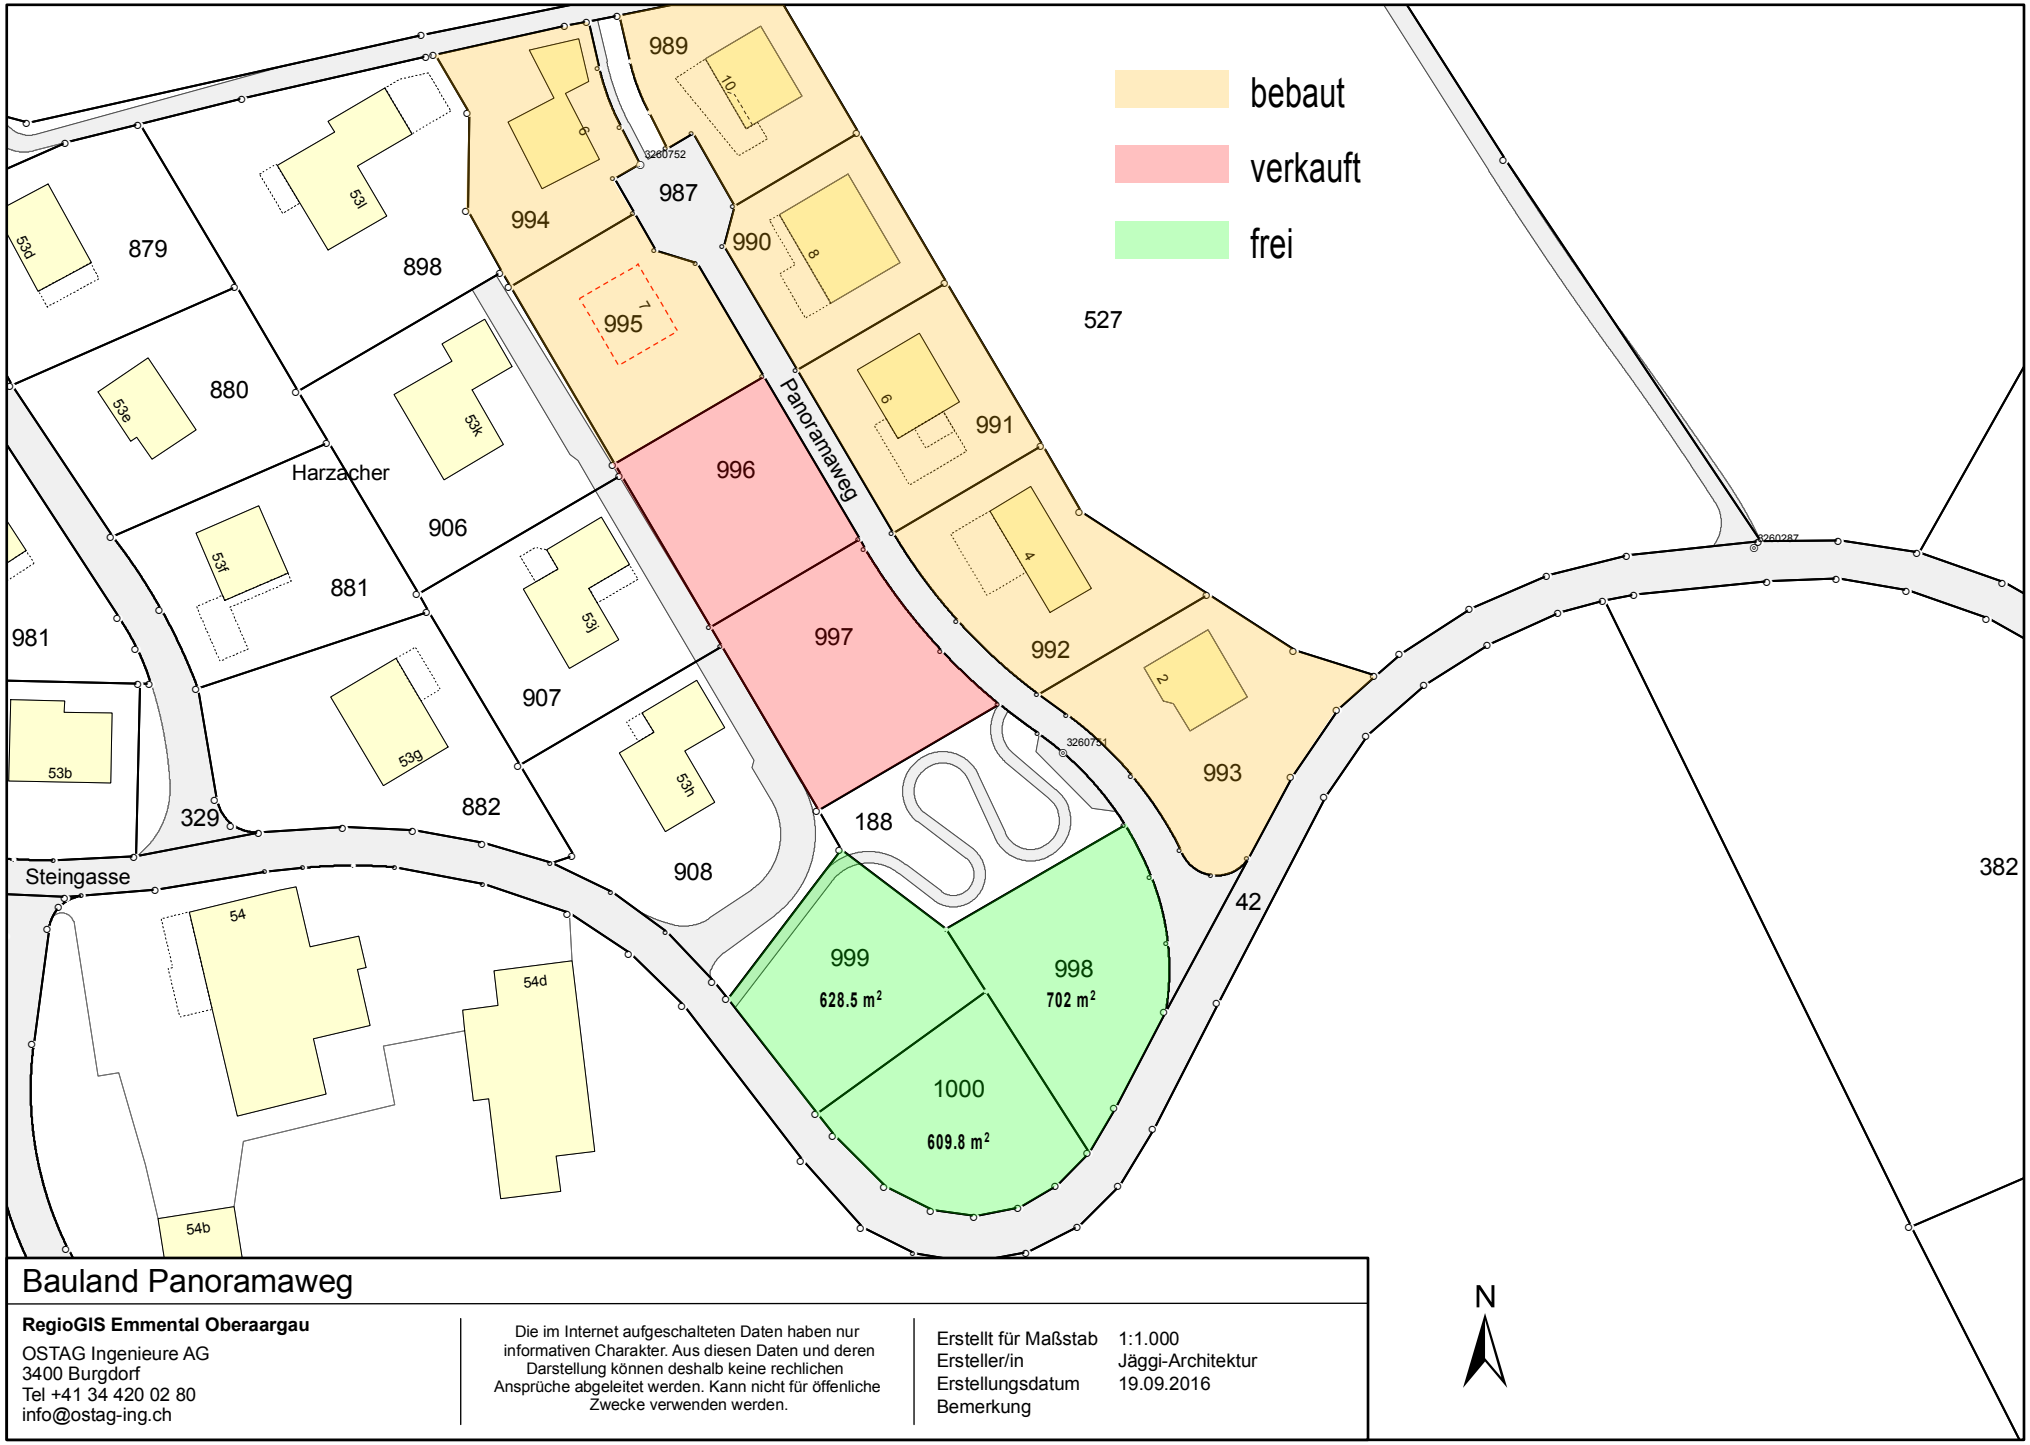

Bauland Panoramaweg

RegioGIS Emmental Oberaargau
OSTAG Ingenieure AG
3400 Burgdorf
Tel +41 34 420 02 80
info@ostag-ing.ch

Die im Internet aufgeschalteten Daten haben nur informativen Charakter. Aus diesen Daten und deren Darstellung können deshalb keine rechtlichen Ansprüche abgeleitet werden. Kann nicht für öffentliche Zwecke verwenden werden.

Erstellt für Maßstab	1:1.000
Ersteller/in	Jäggi-Architektur
Erstellungsdatum	19.09.2016
Bemerkung	